

Fiskarhedenvillan® Additionshus

Bygg ett hus att växa i på sikt!
Under tiden får du intäkter från den lilla lägenheten tills ni själva behöver ytan.



Additionshus - kombination

Idén med ett additionshus är att genom enkla val få ett kundanpassat hus. Antingen väljer du det färdiga huset, eller också väljer du bland fyra olika moduler.


Huset passar en familj med tonåring, äldre släkting, student, semesteruthyrning med mera.

Fördelar med huset? Lägre boendekostnad för familjen om man väljer att hyra ut, huset kan växa med familjen.

Additionshuset är ett enplanshus i vinkel på 159 kvm. Finns med sadeltak eller valmat tak. Paneler kan varieras.


Additionshuset är framtaget genom samarbete mellan **Thomas Holm, Fiskarhedenvillan & Arkitekt Klas Sjöstrand/Arklas.**

Vilken planlösning passar din familj? Välj ett A-alternativ och ett B-alternativ!

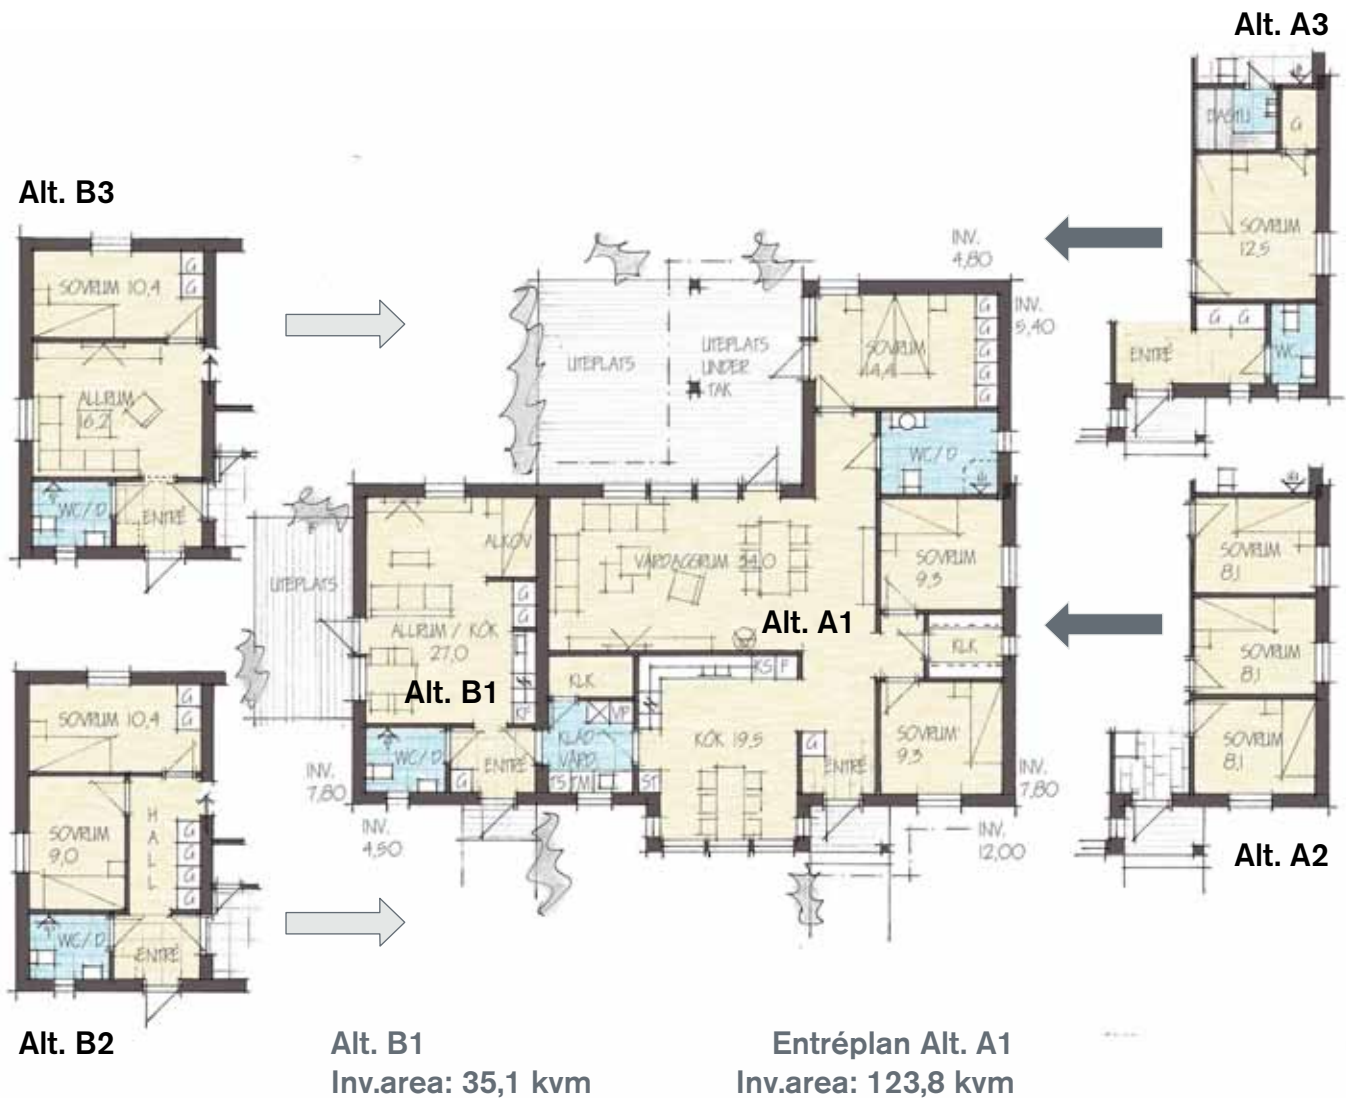


Additionshus - alternativ

Alternativ B3

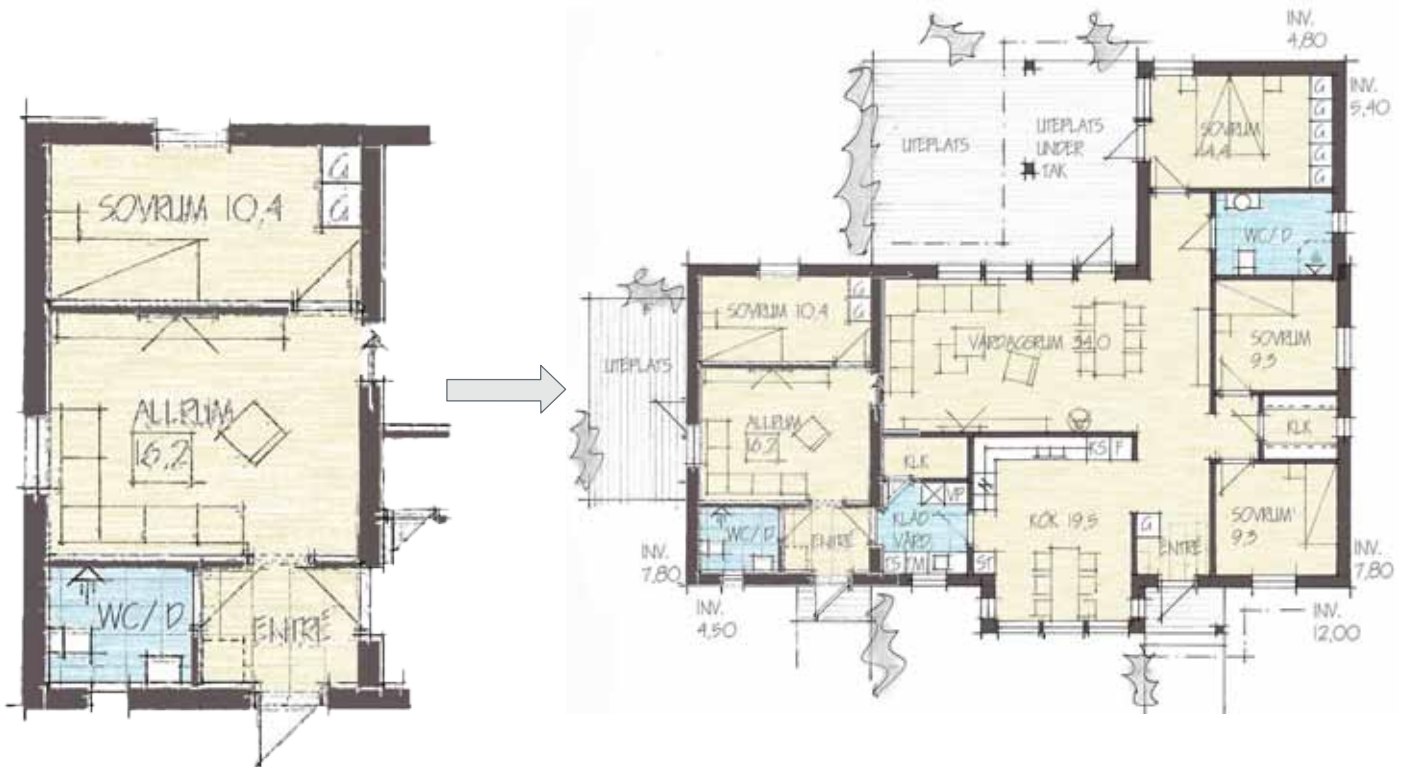

Alternativ B2

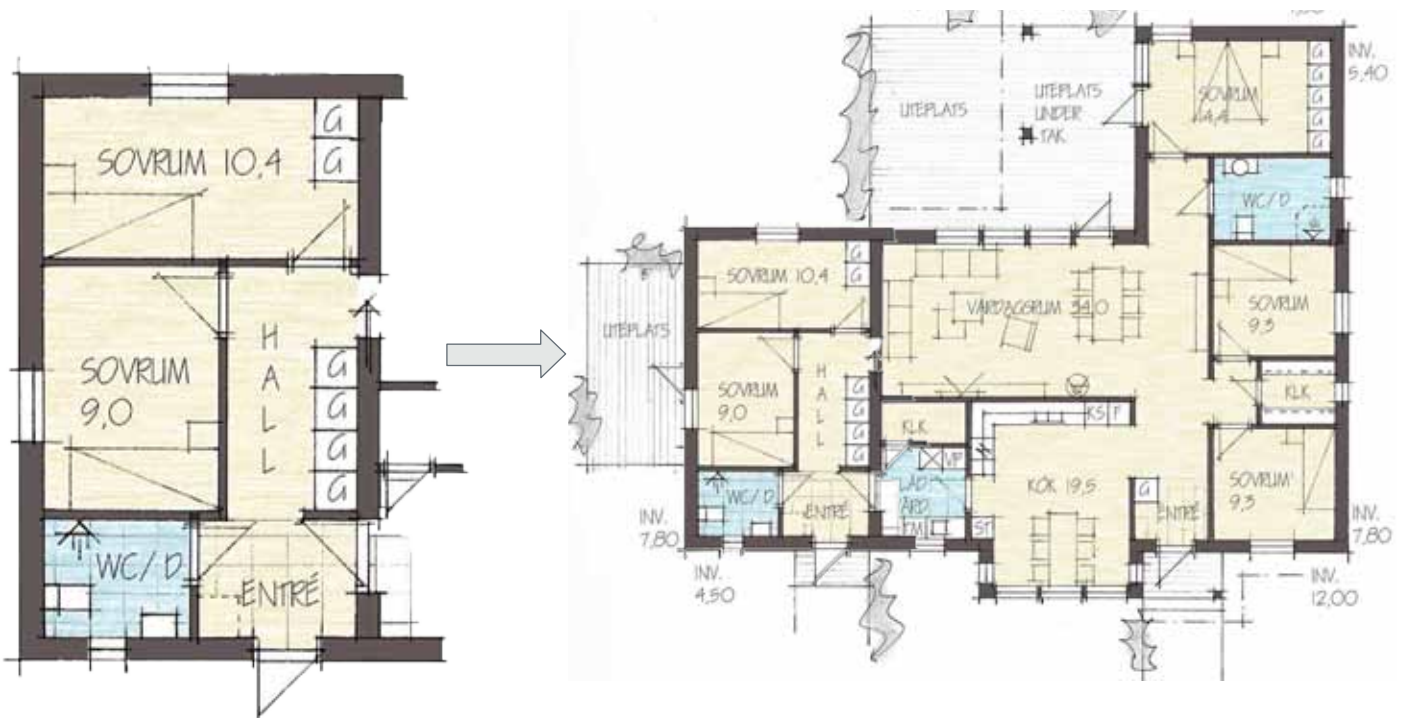

Vilken planlösning passar din familj?
www.fiskarhedenvillan.se

Additionshus - alternativ

Alternativ A3



Alternativ A2

